


# ODŮVODNĚNÍ ÚZEMNÍHO PLÁNU KOSICE ÚPLNÉ ZNĚNÍ PO VYDÁNÍ ZMĚNY Č. 1

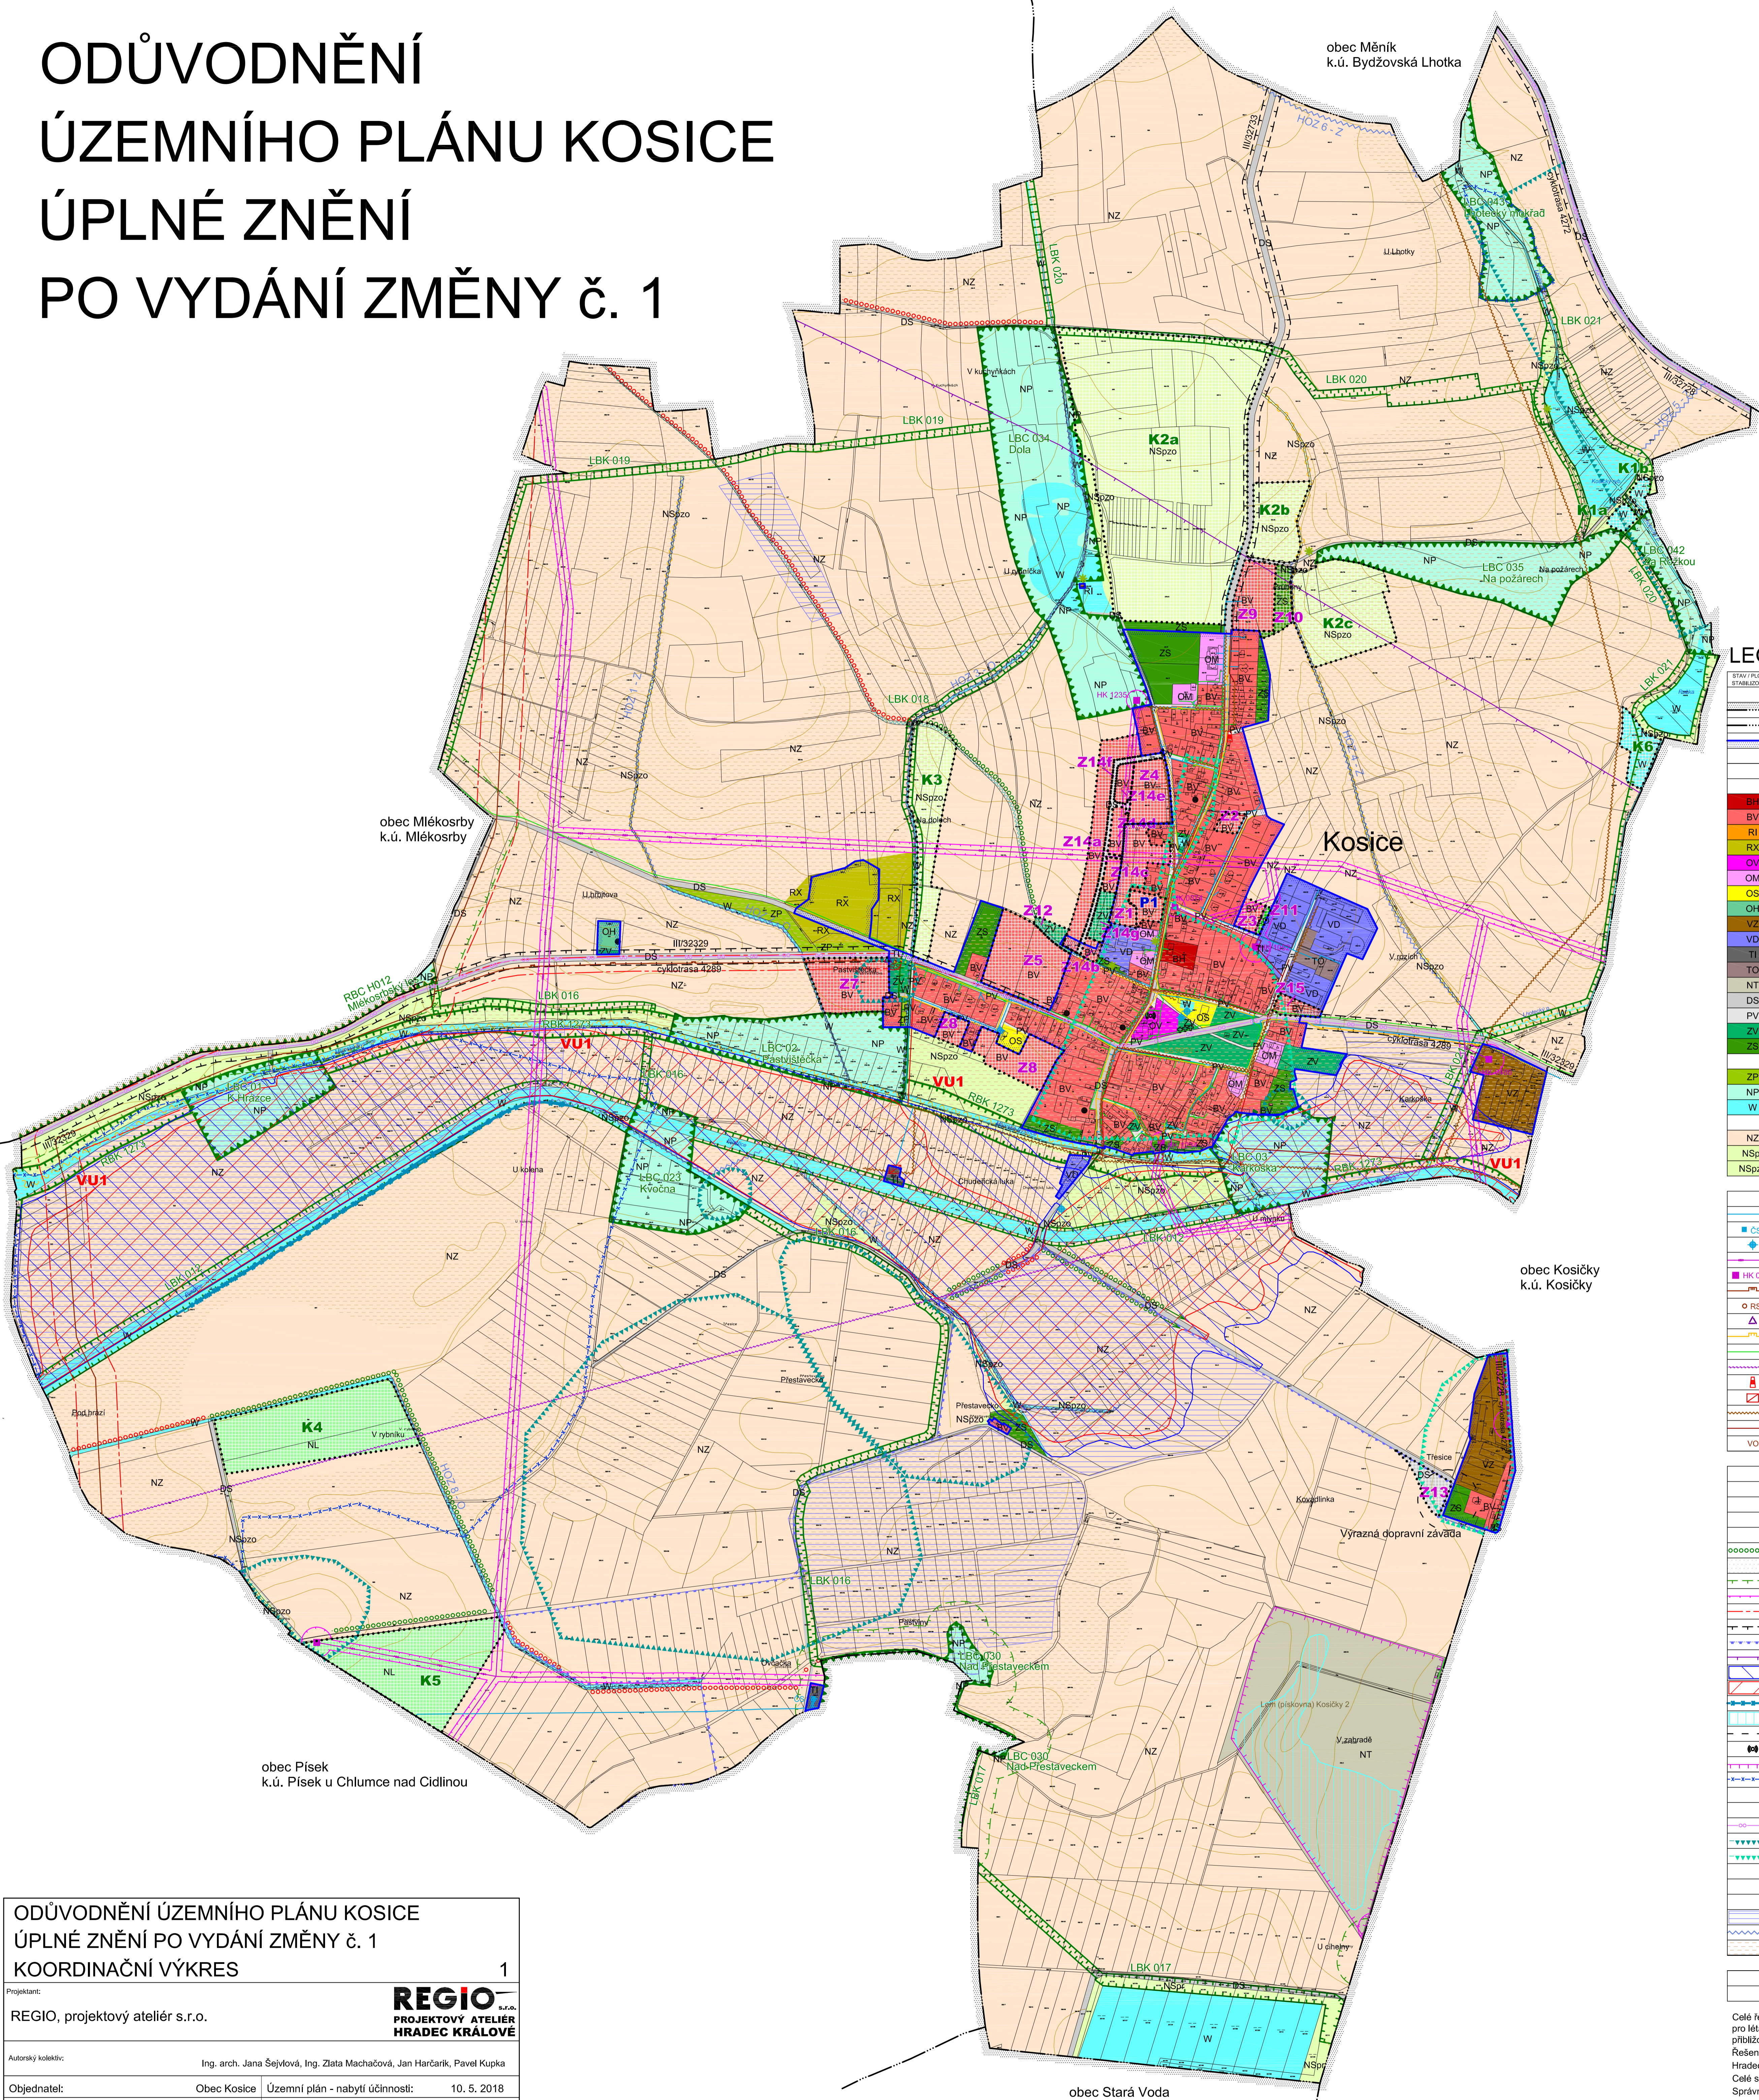

## LEGENDA

STAV PLOCHY	NABÝTÍ PLOCHY	ÚZEMNÍ REZERVA	HRANICE ÚZEMNÍCH JEDNOTEK A PLOCH
[Symbol]	[Symbol]	[Symbol]	HRANICE ŘEŠENÉHO ÚZEMÍ
[Symbol]	[Symbol]	[Symbol]	HRANICE KATASTRÁLNÍHO ÚZEMÍ
[Symbol]	[Symbol]	[Symbol]	HRANICE ZASTAVĚNÉHO ÚZEMÍ K 10. 12. 2020
[Symbol]	[Symbol]	[Symbol]	HRANICE ZASTAVITELNÝCH PLOCH (Z), PLOCH PŘESTAVBY (P) A PLOCH ZMĚN V KRAJINĚ (K)
<b>PLOCHY S ROZDÍLNÝM ZPŮSOBEM VYUŽITÍ</b>			
[Symbol]	[Symbol]	[Symbol]	Plochy bydlení - v bytových domech
[Symbol]	[Symbol]	[Symbol]	Plochy bydlení - v rodinných domech - venkovské
[Symbol]	[Symbol]	[Symbol]	Plochy rekreace - plochy staveb pro rodinnou rekreaci
[Symbol]	[Symbol]	[Symbol]	Plochy rekreace - se specifickým využitím
[Symbol]	[Symbol]	[Symbol]	Plochy občanského vybavení - veřejná infrastruktura
[Symbol]	[Symbol]	[Symbol]	Plochy občanského vybavení - komerční zařízení malá a střední
[Symbol]	[Symbol]	[Symbol]	Plochy občanského vybavení - tělovýchovná a sportovní zařízení
[Symbol]	[Symbol]	[Symbol]	Plochy občanského vybavení - hřištní
[Symbol]	[Symbol]	[Symbol]	Plochy výroby a skladování - zemědělská výroba
[Symbol]	[Symbol]	[Symbol]	Plochy výroby a skladování - drobná a řemeslná výroba
[Symbol]	[Symbol]	[Symbol]	Plochy technické infrastruktury - inženýrské sítě
[Symbol]	[Symbol]	[Symbol]	Plochy technické infrastruktury - stavby a zařízení pro nakládání s odpady
[Symbol]	[Symbol]	[Symbol]	Plochy těžby nerostů - nezastavitelné
[Symbol]	[Symbol]	[Symbol]	Plochy dopravní infrastruktury - silniční
[Symbol]	[Symbol]	[Symbol]	Plochy veřejných prostranství
[Symbol]	[Symbol]	[Symbol]	Plochy veřejných prostranství - veřejná zeleň
[Symbol]	[Symbol]	[Symbol]	Plochy zeleně - soukromá a vyhrazená
[Symbol]	[Symbol]	[Symbol]	Plochy zeleně - ochranná a izolační
[Symbol]	[Symbol]	[Symbol]	Plochy zeleně - přírodního charakteru
[Symbol]	[Symbol]	[Symbol]	Plochy přírodní
[Symbol]	[Symbol]	[Symbol]	Plochy vodní a vodohospodářské
[Symbol]	[Symbol]	[Symbol]	Plochy lesní
[Symbol]	[Symbol]	[Symbol]	Plochy zemědělské
[Symbol]	[Symbol]	[Symbol]	Plochy smíšené nezastavěného území - přírodní, rekreační
[Symbol]	[Symbol]	[Symbol]	Plochy smíšené nezastavěného území - přírodní, zemědělské, ochranné
<b>KONCEPCE TECHNICKÉ INFRASTRUKTURY</b>			
[Symbol]	[Symbol]	[Symbol]	Vodovodní řád
[Symbol]	[Symbol]	[Symbol]	Čerpací stanice vodovodu
[Symbol]	[Symbol]	[Symbol]	Vodní zdroj
[Symbol]	[Symbol]	[Symbol]	Vrchní elektrické vedení VN 35 kV
[Symbol]	[Symbol]	[Symbol]	Trafostanice
[Symbol]	[Symbol]	[Symbol]	VTL plynovodu
[Symbol]	[Symbol]	[Symbol]	Regulační stanice VTL plynovodu
[Symbol]	[Symbol]	[Symbol]	Katodová ochrana plynovodu - anodové uzemnění
[Symbol]	[Symbol]	[Symbol]	STL plynovodu
[Symbol]	[Symbol]	[Symbol]	Kabelové komunikační vedení (včetně optického kabelu)
[Symbol]	[Symbol]	[Symbol]	Radiový směrový spoj
[Symbol]	[Symbol]	[Symbol]	Komunikační zařízení
[Symbol]	[Symbol]	[Symbol]	Čistírna odpadních vod
[Symbol]	[Symbol]	[Symbol]	Kanalizace jednotná
[Symbol]	[Symbol]	[Symbol]	Kanalizace splašková - gravitační
[Symbol]	[Symbol]	[Symbol]	Vyústění stávající kanalizace
<b>LIMITY VYUŽITÍ A HODNOTY ÚZEMÍ</b>			
[Symbol]	[Symbol]	[Symbol]	Regionální biocentrum
[Symbol]	[Symbol]	[Symbol]	Regionální biokoridor
[Symbol]	[Symbol]	[Symbol]	Lokální biocentrum
[Symbol]	[Symbol]	[Symbol]	Lokální biokoridor
[Symbol]	[Symbol]	[Symbol]	Interakční prvek, významná alej
[Symbol]	[Symbol]	[Symbol]	Plochy PUPFL
[Symbol]	[Symbol]	[Symbol]	Pásma 50 m od hranice PUPFL
[Symbol]	[Symbol]	[Symbol]	Ochranné pásmo elektroizolace
[Symbol]	[Symbol]	[Symbol]	Bezpečnostní pásmo VTL plynovodu
[Symbol]	[Symbol]	[Symbol]	Ochranné pásmo silnic
[Symbol]	[Symbol]	[Symbol]	Ochranné pásmo vodního zdroje (stupeň II.)
[Symbol]	[Symbol]	[Symbol]	Ochranné pásmo přibližovacího radaru Čáslav
[Symbol]	[Symbol]	[Symbol]	Záplavové území Q100
[Symbol]	[Symbol]	[Symbol]	Aktivní zóna záplavového území
[Symbol]	[Symbol]	[Symbol]	Objekt protipovodňové ochrany - ochranná hráz
[Symbol]	[Symbol]	[Symbol]	Aktuální rozsah vodní plochy v rámci plochy těžby
[Symbol]	[Symbol]	[Symbol]	Výrazná dopravní závrata
[Symbol]	[Symbol]	[Symbol]	Hasičská zbrojnice SDH
[Symbol]	[Symbol]	[Symbol]	Ložisko nevyhrazených nerostů Kosičky 2 - D - evidované nevyhradní
[Symbol]	[Symbol]	[Symbol]	Zaniklé vodní dílo
[Symbol]	[Symbol]	[Symbol]	Revitalizace vodního toku / meliorační svodnice
[Symbol]	[Symbol]	[Symbol]	Obnova pěšího propojení
[Symbol]	[Symbol]	[Symbol]	Značená cyklotrasa
[Symbol]	[Symbol]	[Symbol]	Lokalita archeologických nálezů kategorie ÚAN I. (dle MČVČ HK / ÚAP)
[Symbol]	[Symbol]	[Symbol]	Lokalita archeologických nálezů kategorie ÚAN II. (dle MČVČ HK)
[Symbol]	[Symbol]	[Symbol]	Památkový objekt - historický / architektonicky cenná stavba
[Symbol]	[Symbol]	[Symbol]	Památkový objekt - drobný sakrální či pietní objekt (křížek aj.)
[Symbol]	[Symbol]	[Symbol]	Významný strom / skupina stromů, významný prvek krajinné či státní zeleně
[Symbol]	[Symbol]	[Symbol]	Investice do půdy (meliorace)
[Symbol]	[Symbol]	[Symbol]	Hlavní odvodňovací zařízení (HOZ) - otevřené (O) / zakryté (trubní); Z)
[Symbol]	[Symbol]	[Symbol]	BPEJ v I. a II. třídě ochrany ZPF
<b>VEŘEJNÉ PROSPĚŠNÉ STAVBY A OPATŘENÍ</b>			
[Symbol]	[Symbol]	[Symbol]	Založení prvků územního systému ekologické stability - RBK 1273

ODŮVODNĚNÍ ÚZEMNÍHO PLÁNU KOSICE  
ÚPLNÉ ZNĚNÍ PO VYDÁNÍ ZMĚNY Č. 1  
KOORDINAČNÍ VÝKRES 1

Projektant: **REGIO** s.r.o.  
PROJEKTOVÝ ATÉLIER  
HRADEC KRÁLOVÉ

Autorský kolektiv: Ing. arch. Jana Šejvlová, Ing. Zlata Macháčová, Jan Harčarik, Pavel Kupka

Objednatel: Obec Kosice Územní plán - nabytí účinnosti: 10. 5. 2018

Měřítko: 1 : 5 000 Změna č. 1 - nabytí účinnosti: 13. 8. 2021

Celé řešené území se nachází v lteckém koridoru LK TRA 71 Smirady (GDN-1000 ft) - ltecký koridor TSA (prostory pro létání v malých a přístředních výškách), v ochranném pásmu leteckého radiolokačního prostředku (OP-RLP) - přibližovacího radaru Pardubice a v ochranném pásmu radaru PVO Nepolisy.  
Řešené území spadá mezi tzv. zranitelné oblasti, do Oblastí krajinného rázu 6 - Cidlínsko a do rozvojové oblasti OB4 Hradec Králové / Pardubice (dle PÚR ČR ve znění Aktualizace č. 1, 04/2015).  
Celé správní území obce je situováno v ochranném pásmu radiolokačních zařízení MO ČR.  
Správní území obce je situováno ve vymezeném území LKTRA MO ČR.  
Celé správní území je významným územím MO ČR z hlediska povolení jmenovaných druhů staveb.